

SEVEN ARCHITETTURA

SEVEN & SEVEN SRL P.IVA 01965000506
Via Salvo D'Acquisto, 44/d REA PI - 169425
56025 PONTEDERA (PI) www.sevenarchitettura.com
Telefono 0587 59545 Info@sevenarchitettura.com


COMUNE **Comune di Pisa (PI)**
UBICAZIONE **Via Turati 43-45, Pisa (PI)**
COMMITTENTE **Fondazione ISI**
PROGETTO **Manutenzione Straordinaria fabbricato ad uso direzionale**
PROGETTISTA **Architetto Fabrizio Cerrai**
DIRETTORE DEI LAVORI **Architetto Fabrizio Cerrai**
DIRETTORE TECNICO **Architetto Fabrizio Cerrai**
SEVEN&SEVEN
DATA **Settembre 2022**
SCALA **1:50**
OGGETTO **ABACO INFISSI**
Schema/identificazione infissi esterni
TAVOLA **a2**

N.B. TUTTE LE MISURE SONO PURAMENTE INDICATIVE E DOVRANNO ESSERE VERIFICATE DALLE DITTE ESECUTRICI



Schema infissi esterni su via Turati

 Porzioni apribili

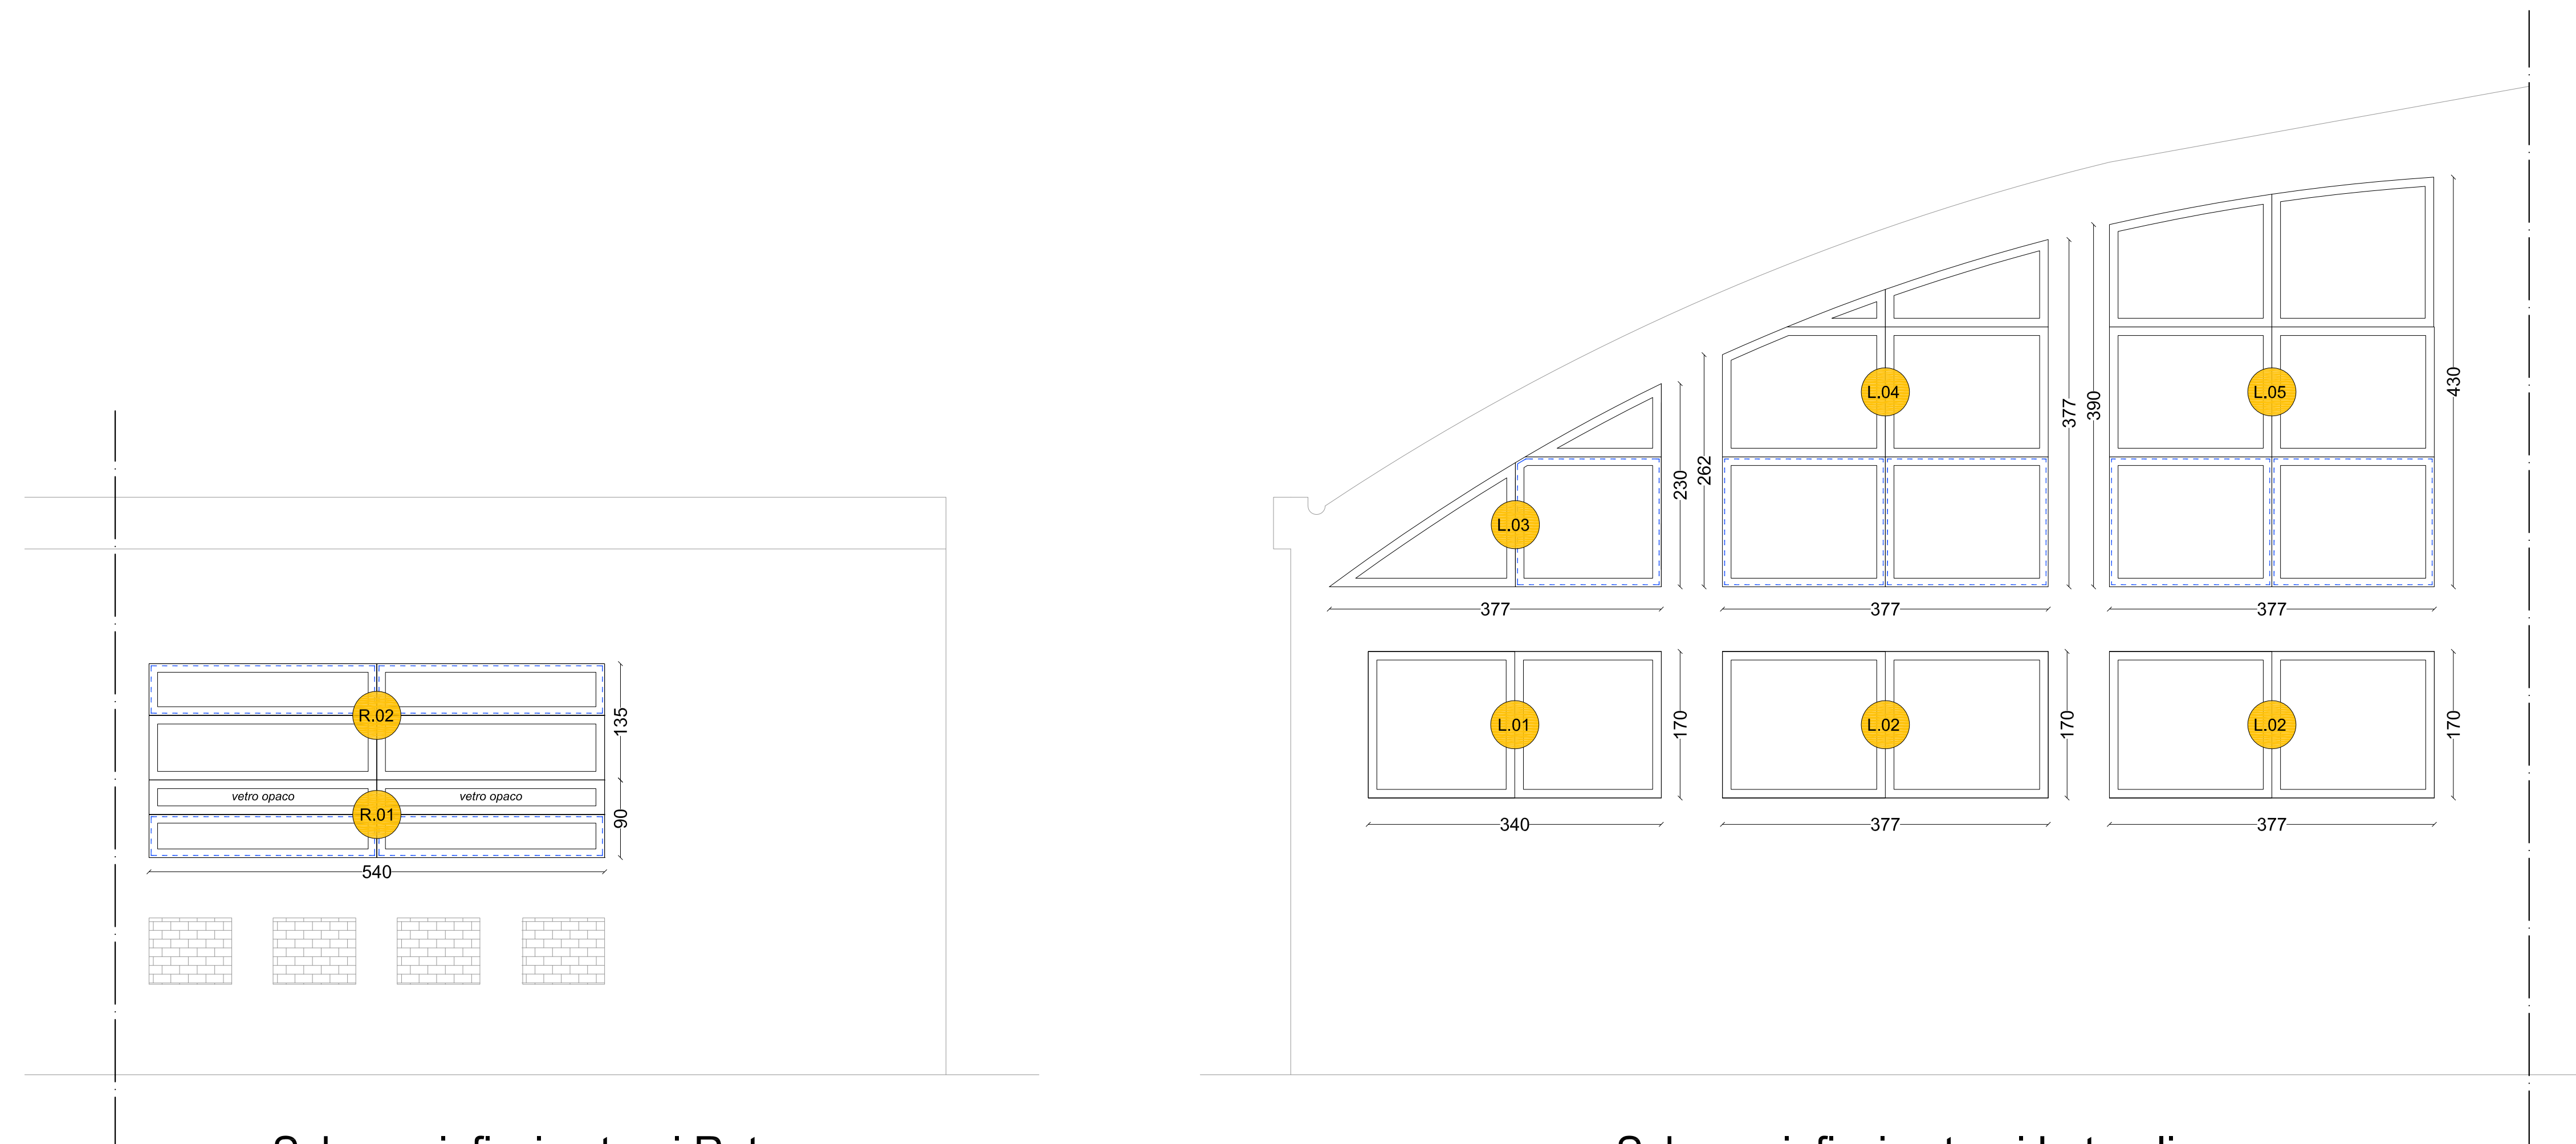

Schema infissi esterni Retro

Schema infissi esterni Lateralì